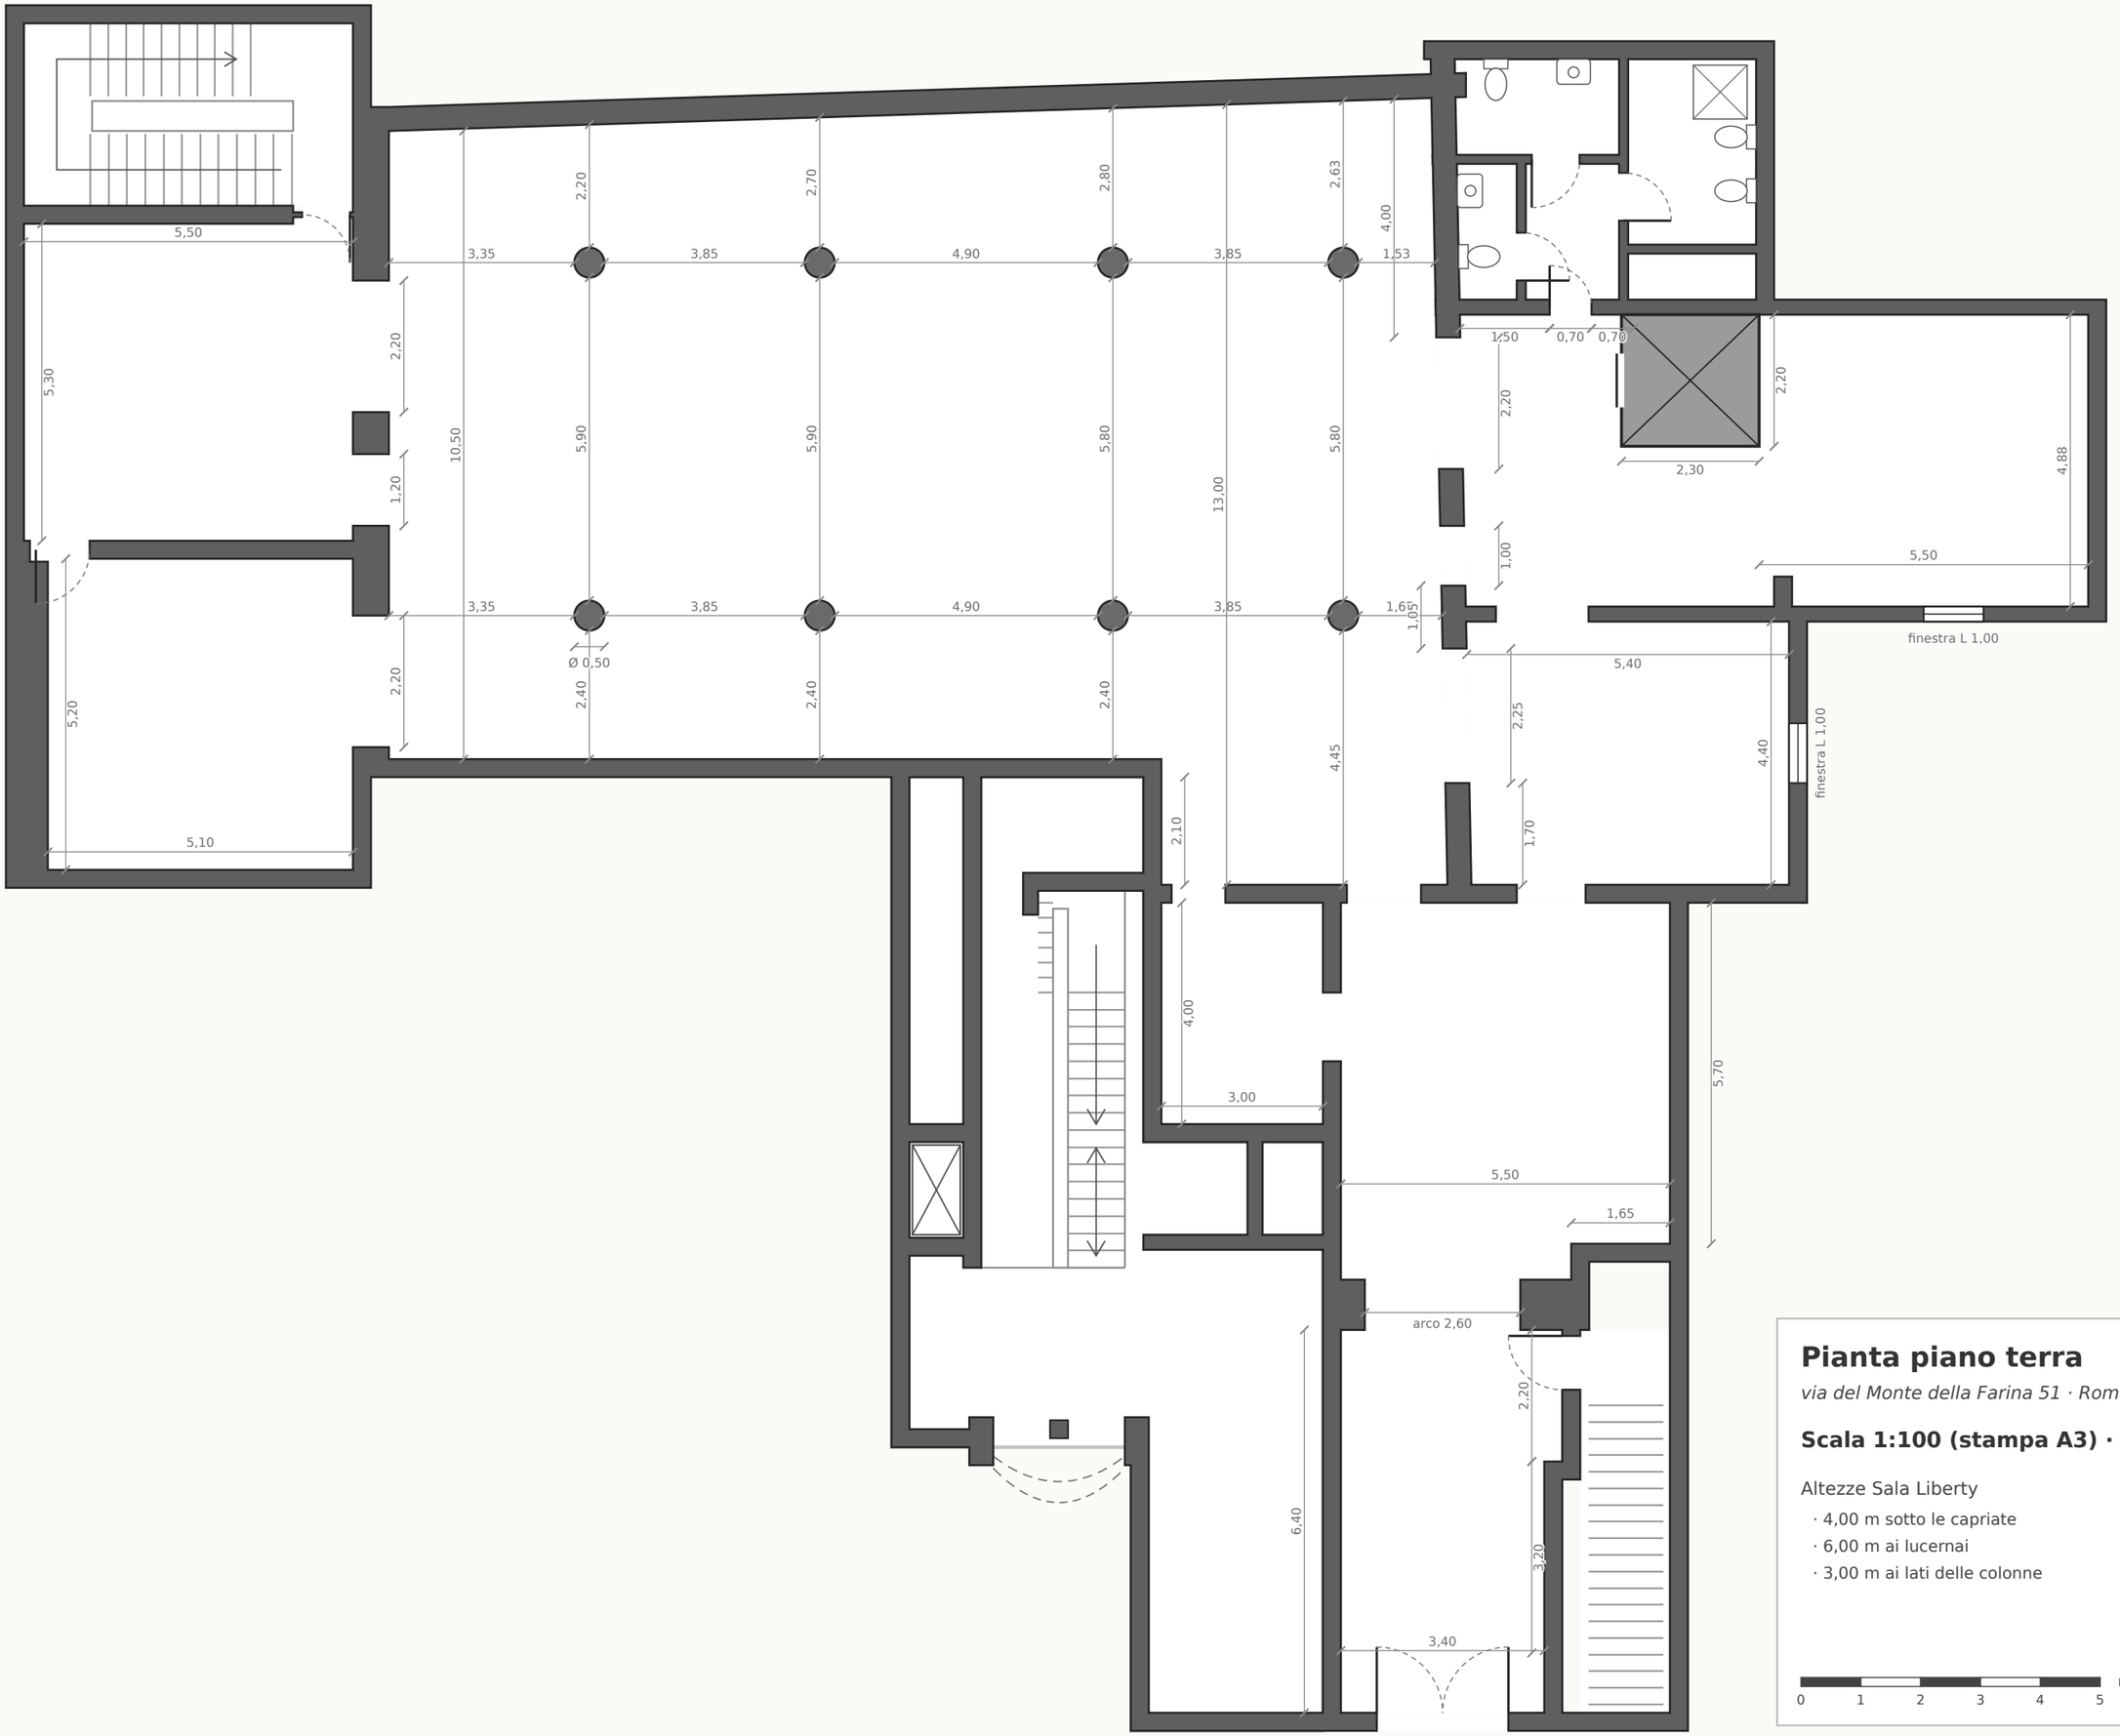


Pianta piano terra

via del Monte della Farina 51 · Roma

Scala 1:100 (stampa A3) · misure in metri

Altezze Sala Liberty

- 4,00 m sotto le capriate
- 6,00 m ai lucernai
- 3,00 m ai lati delle colonne

0 1 2 3 4 5 m