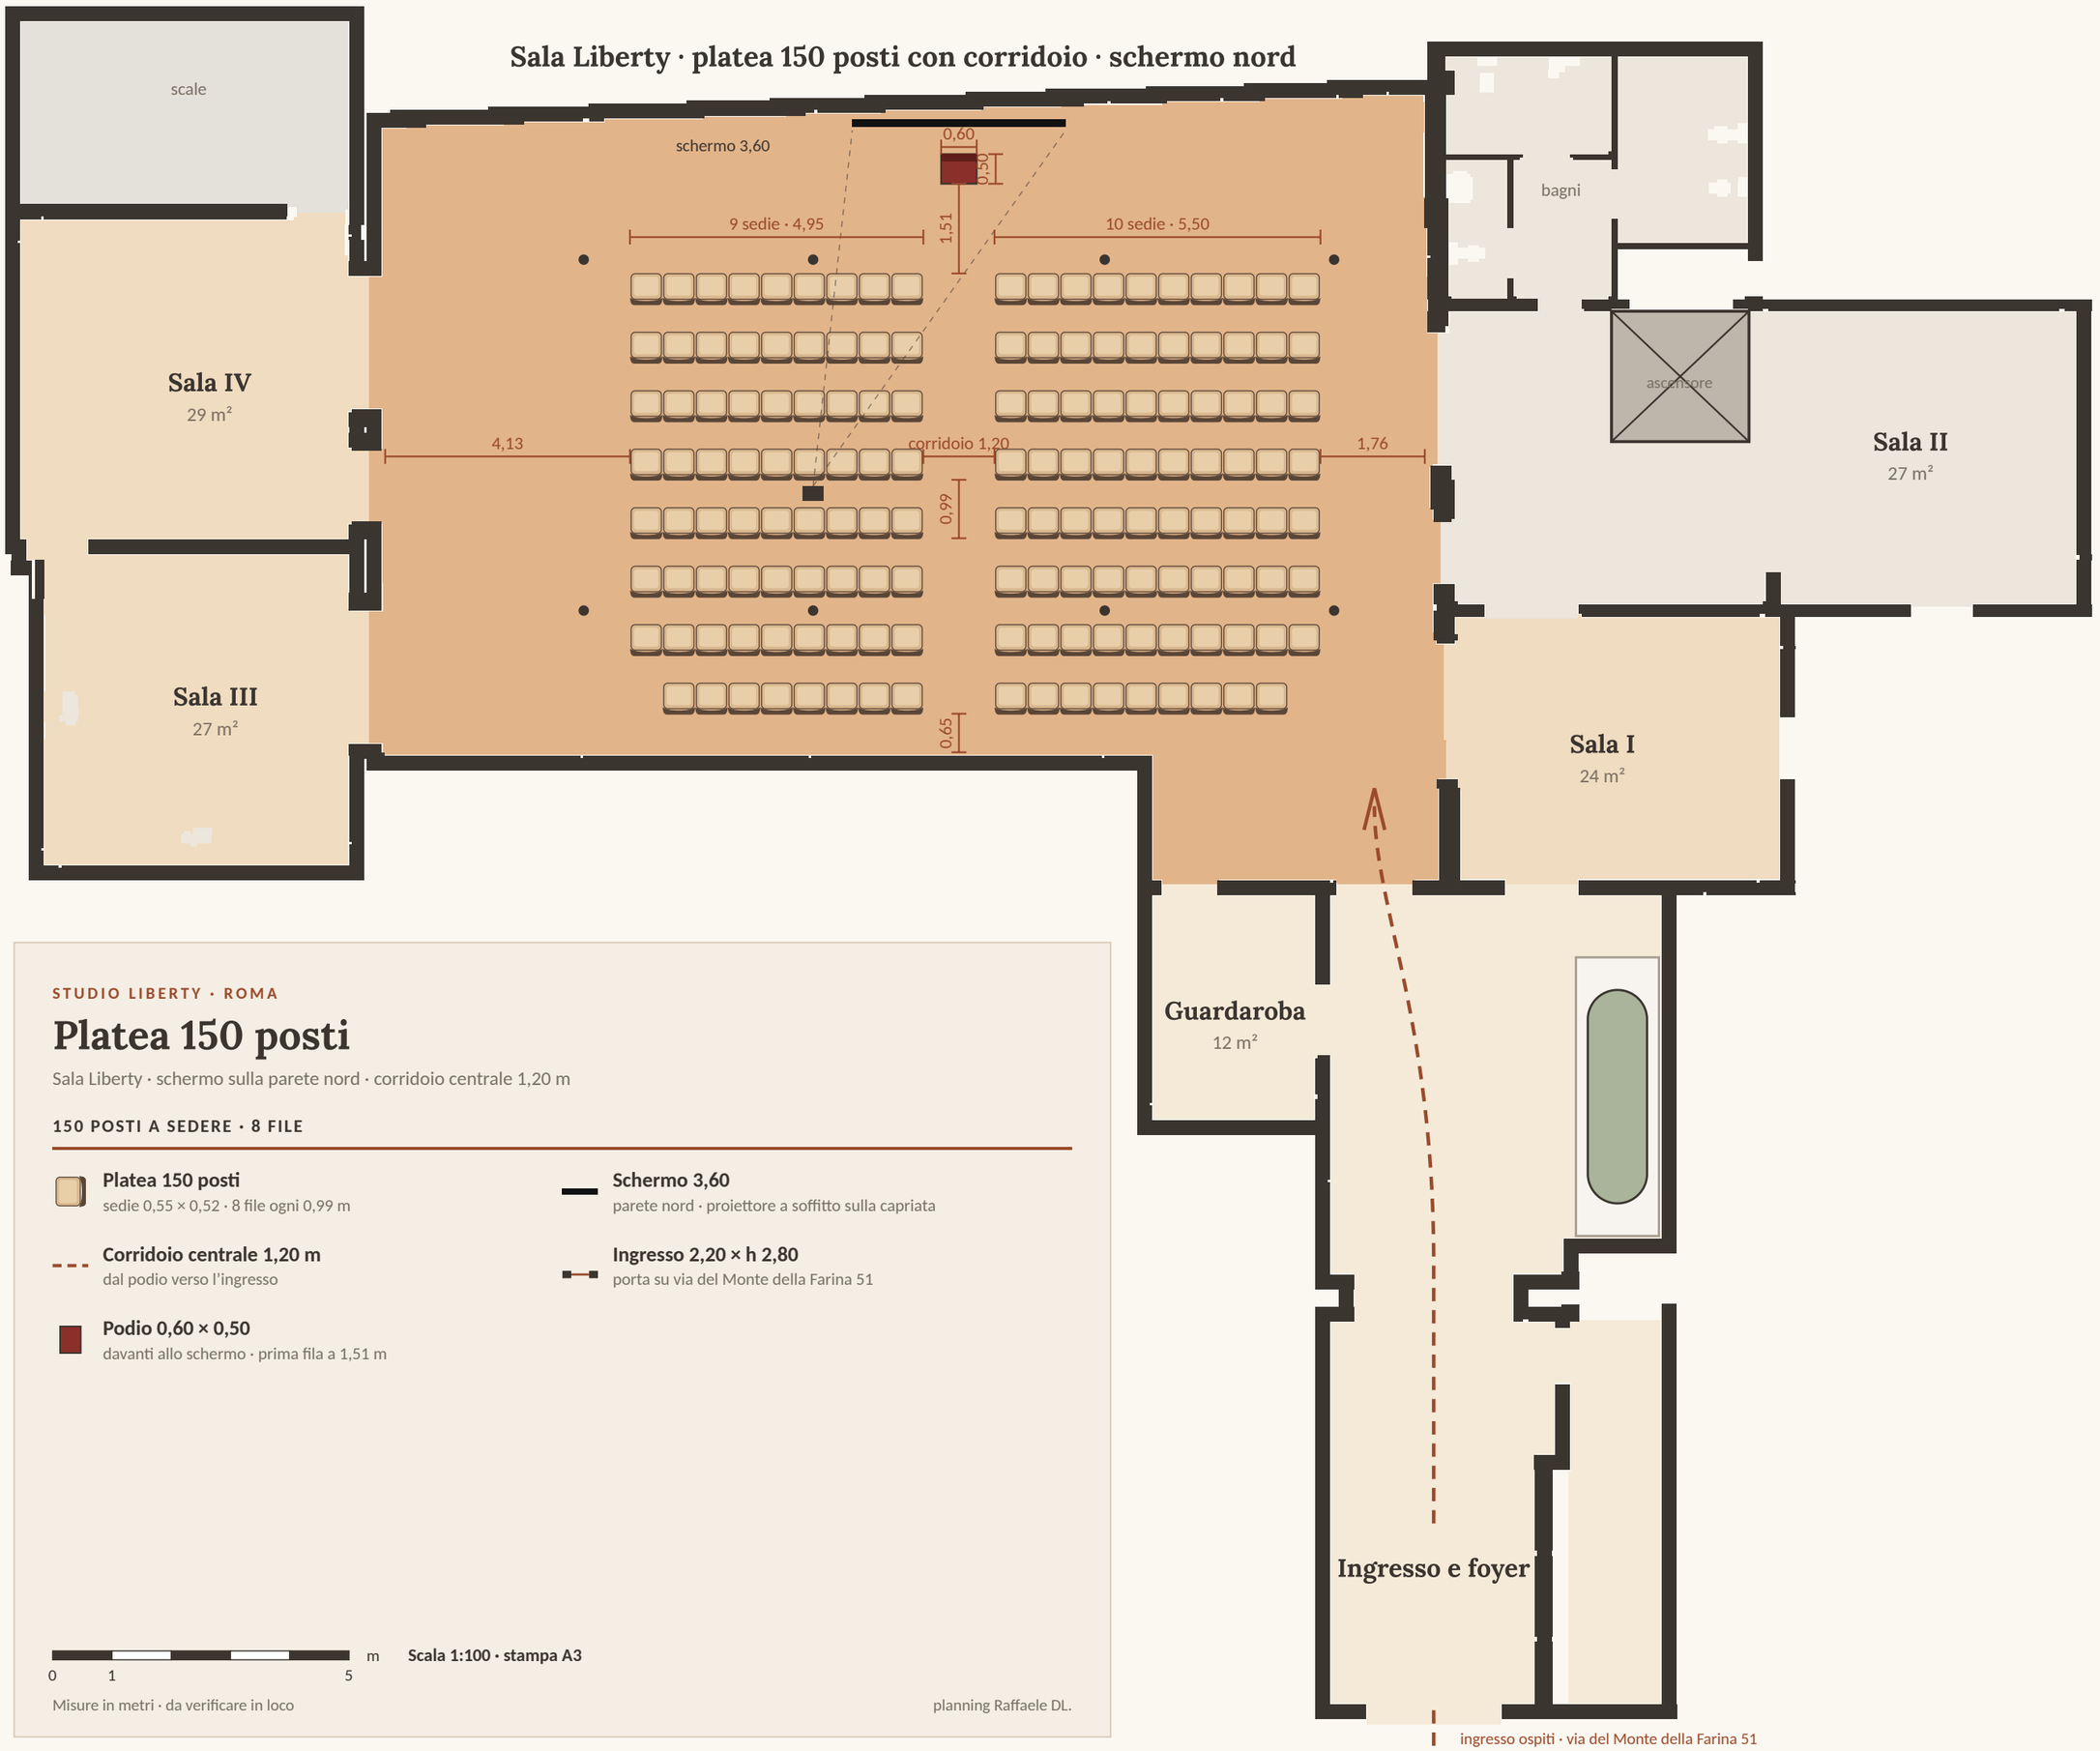


STUDIO LIBERTY · ROMA

Platea 150 posti

Sala Liberty · schermo sulla parete nord · corridoio centrale 1,20 m

150 POSTI A SEDERE · 8 FILE

Platea 150 posti
sedie 0,55 × 0,52 · 8 file ogni 0,99 m

Corridoio centrale 1,20 m
dal podio verso l'ingresso

Podio 0,60 × 0,50
davanti allo schermo · prima fila a 1,51 m

Schermo 3,60
parete nord · proiettore a soffitto sulla capriata

Ingresso 2,20 × h 2,80
porta su via del Monte della Farina 51

0 1 5 m

Scala 1:100 · stampa A3

Misure in metri · da verificare in loco

planning Raffaele DL.