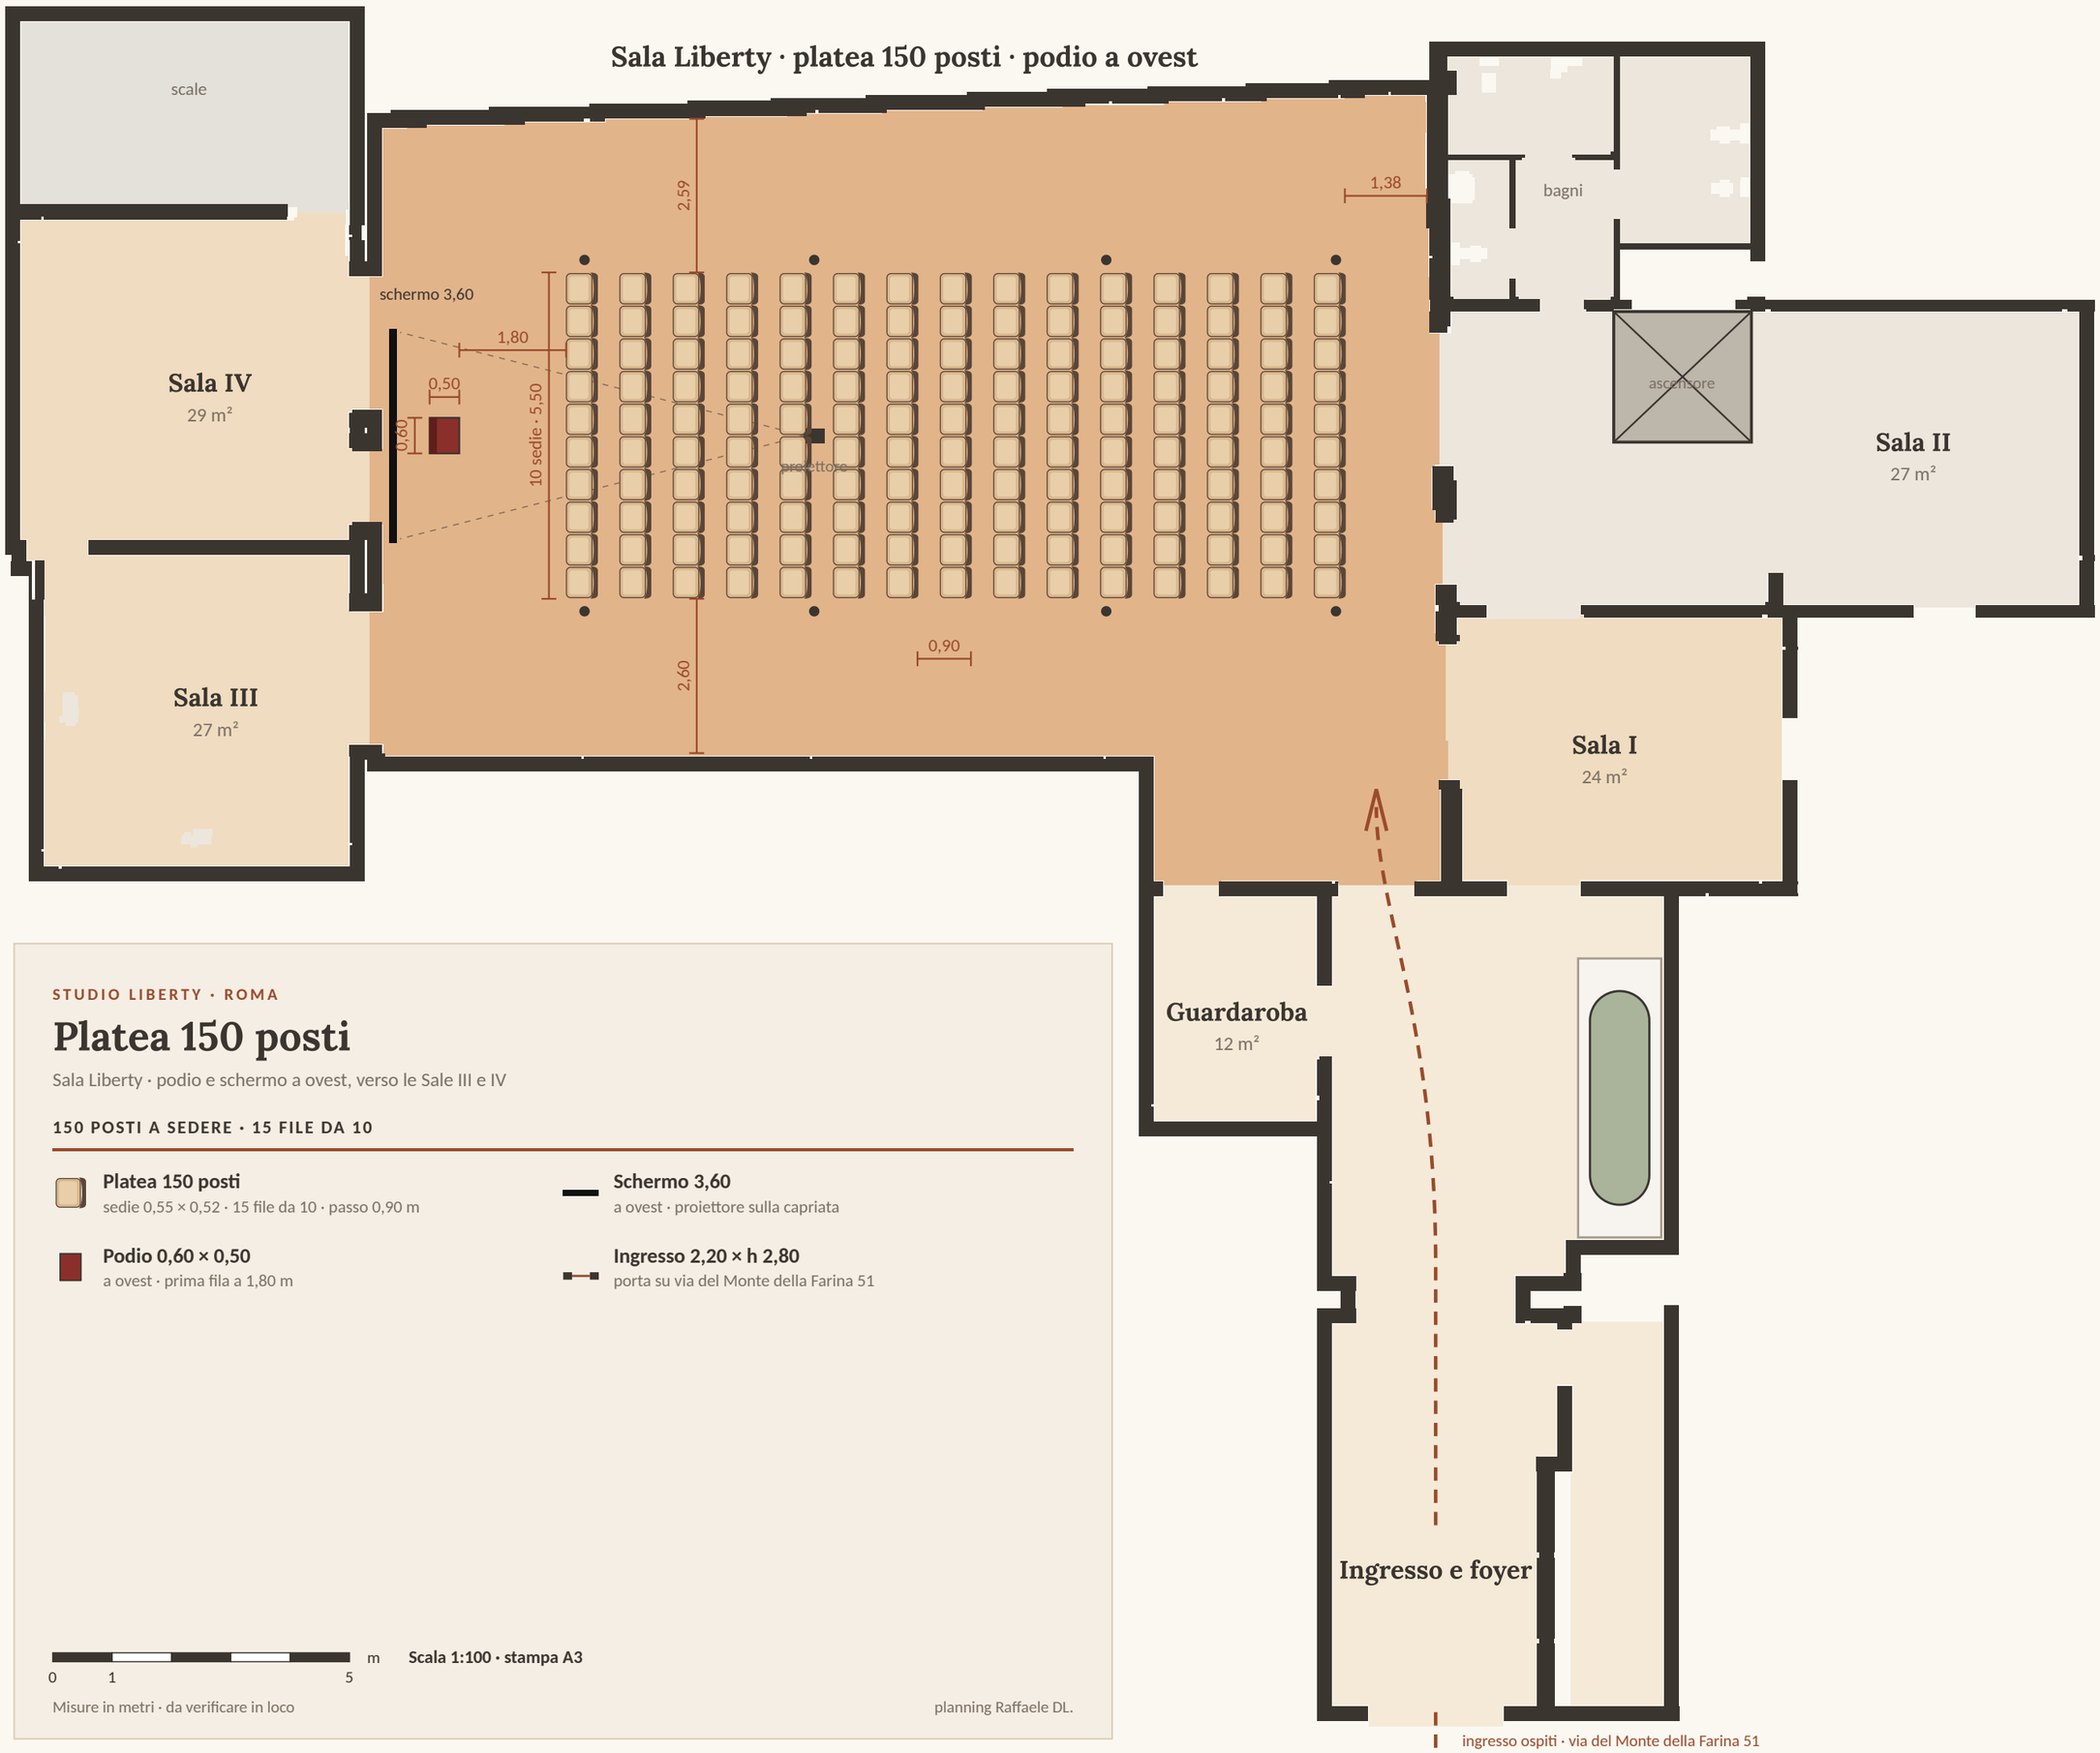


STUDIO LIBERTY · ROMA

Platea 150 posti

Sala Liberty · podio e schermo a ovest, verso le Sale III e IV

150 POSTI A SEDERE · 15 FILE DA 10

Platea 150 posti
sedie 0,55 × 0,52 · 15 file da 10 · passo 0,90 m

Schermo 3,60
a ovest · proiettore sulla capriata

Podio 0,60 × 0,50
a ovest · prima fila a 1,80 m

Ingresso 2,20 × h 2,80
porta su via del Monte della Farina 51

0 1 5 m

Scala 1:100 · stampa A3

Misure in metri · da verificare in loco

planning Raffaele DL.